




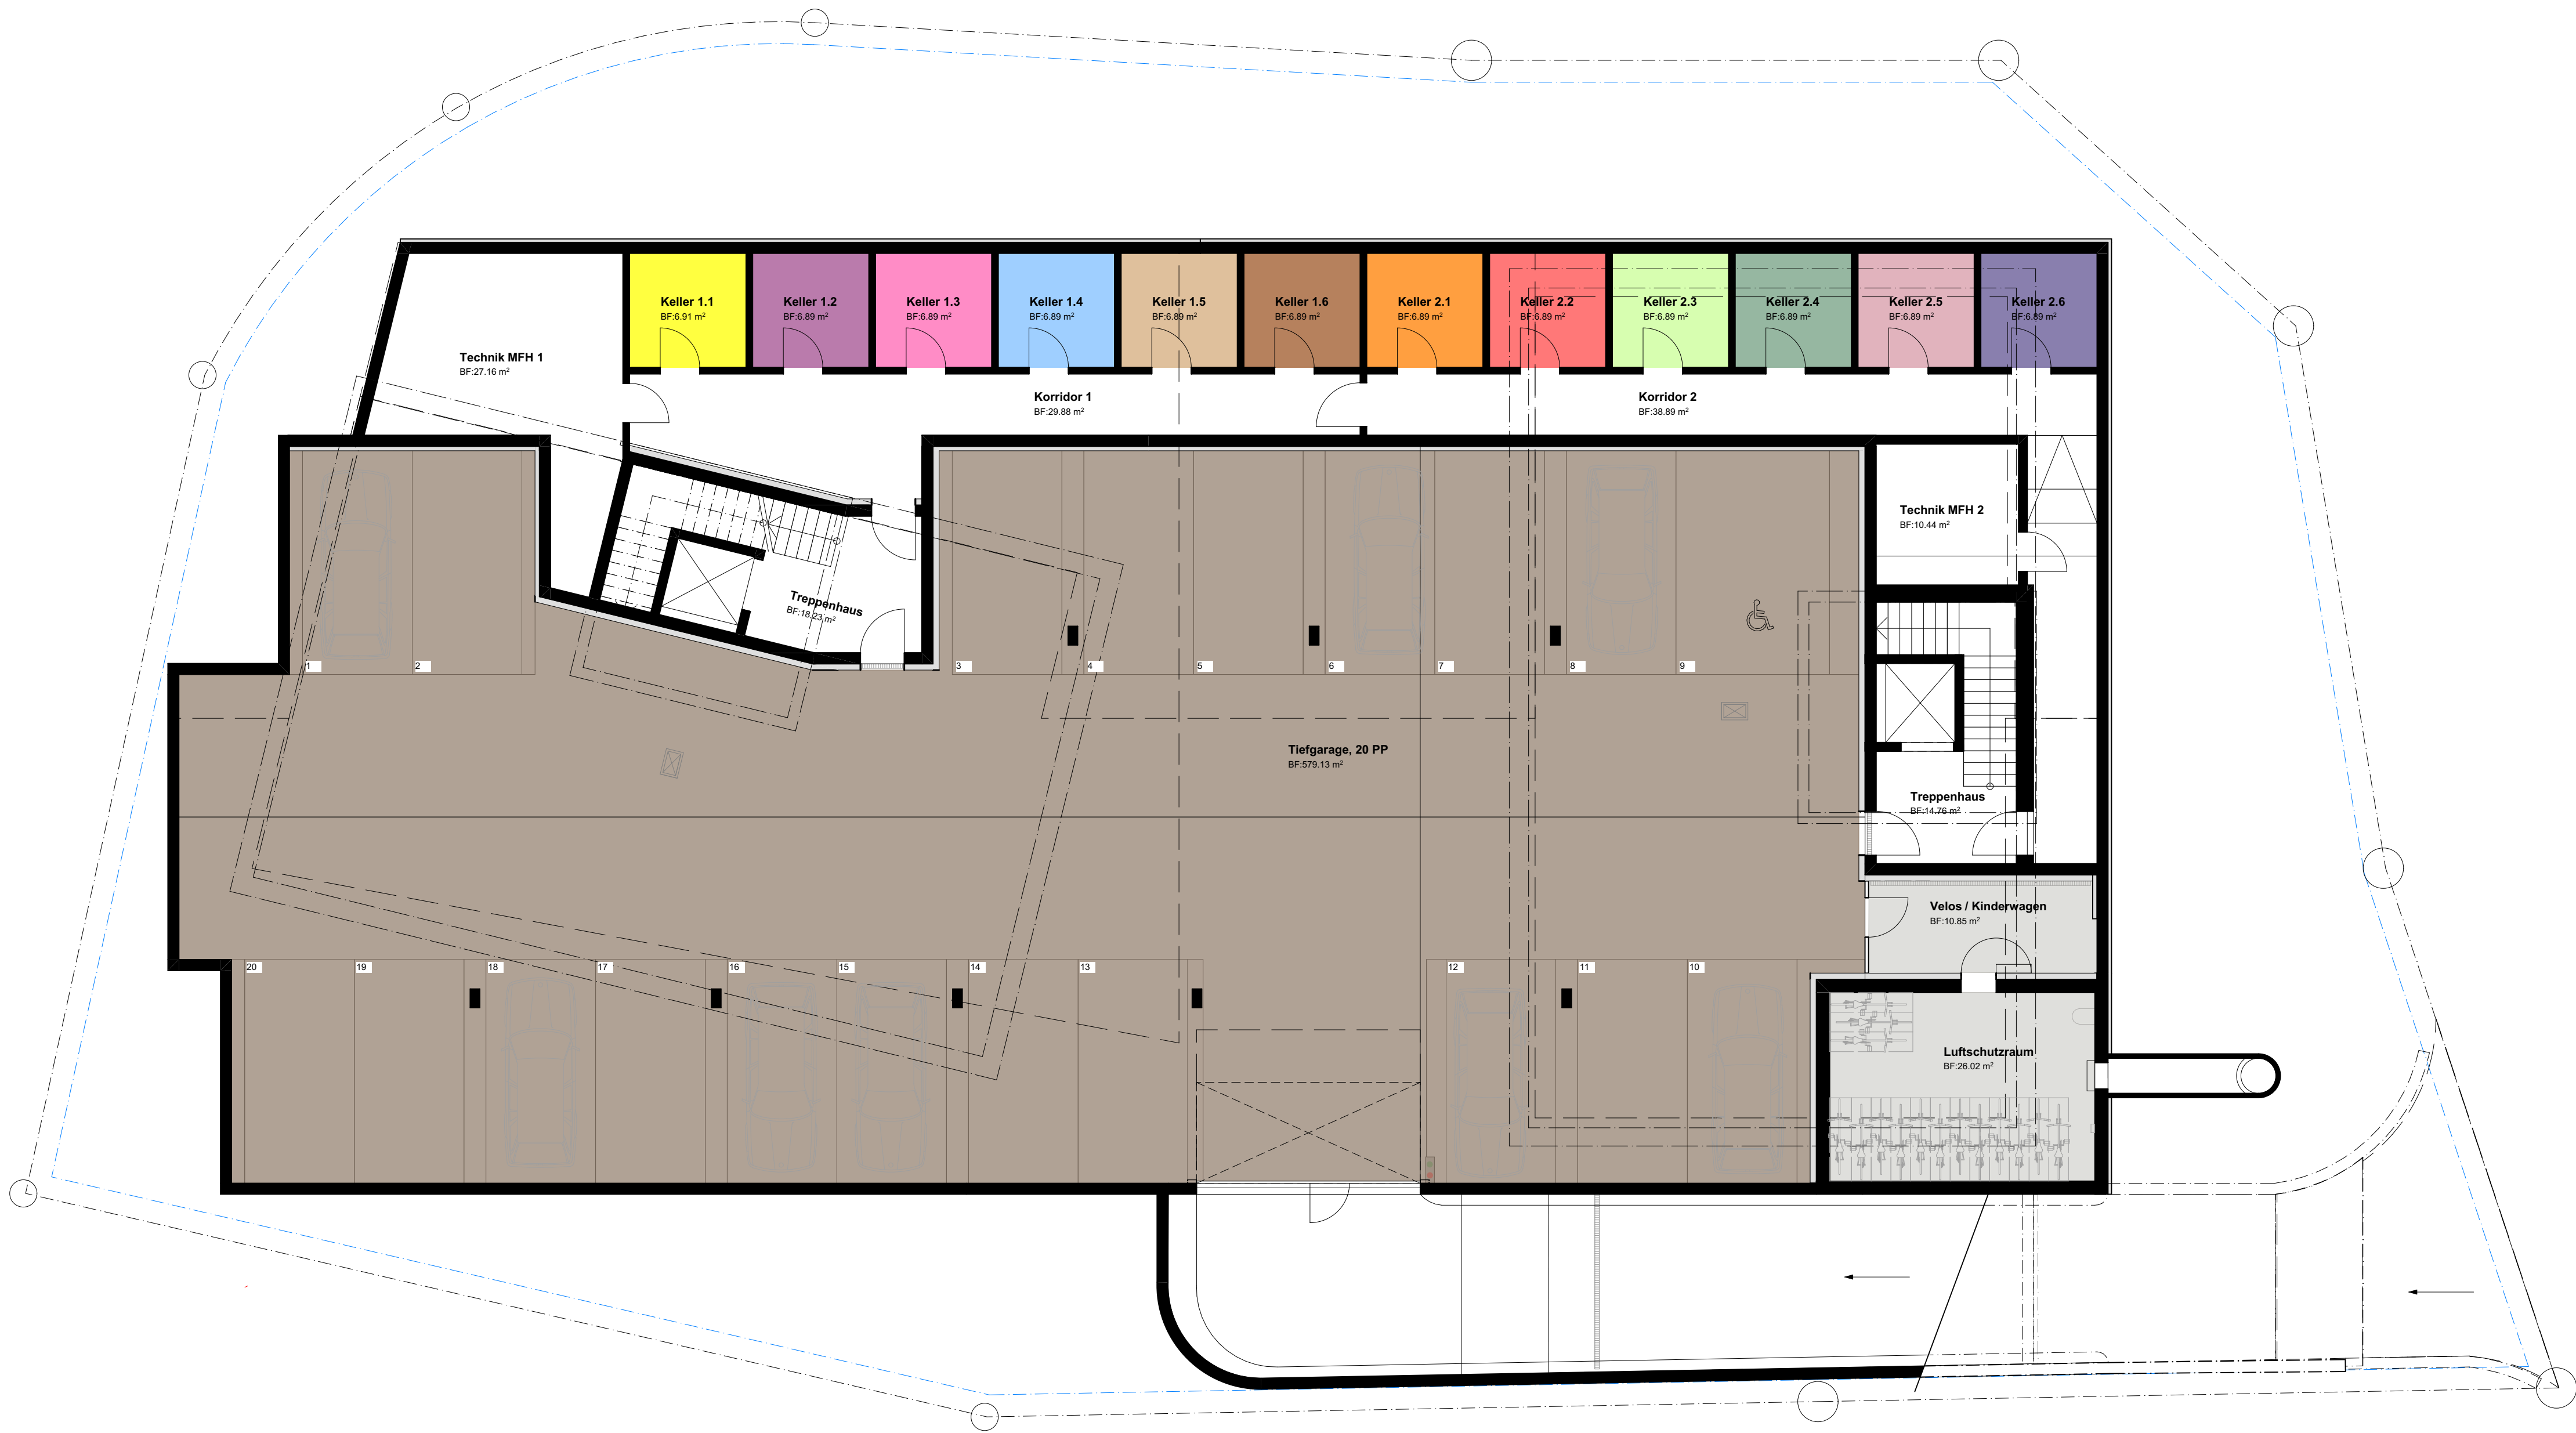

Plan Nr.	Plantitel				
32.2.2	Umgebung und Erdgeschoss STWEG				
Maßstab	Plangröße	Gez. von	Datum	Rev. Datum	Rev. Nr.
1:100	630 x 594	RS	26.08.26	-	00
Projekt Nr.	Phase	Höhe			
A23355	Bauprojekt	MFH 1 ± 0.00 = EG = 588.30 m ü.M.			
		MFH 2 ± 0.00 = EG = 587.60 m ü.M.			
Bauvorhaben	Bauherr				
MFH Wäldi	Baukonsortium HSDC				
Dorfstrasse 2, 8564 Wäldi	Fürstenlandstrasse 51, 9500 Wil				
Projektverfasser					
DALLA CORTE					
— ARCHITECTS —					
Dalla Corte Architects GmbH Bahnhofstrasse 20A, 8272 Ermatingen +41 71 666 65 00 info@dallacorte.ch					


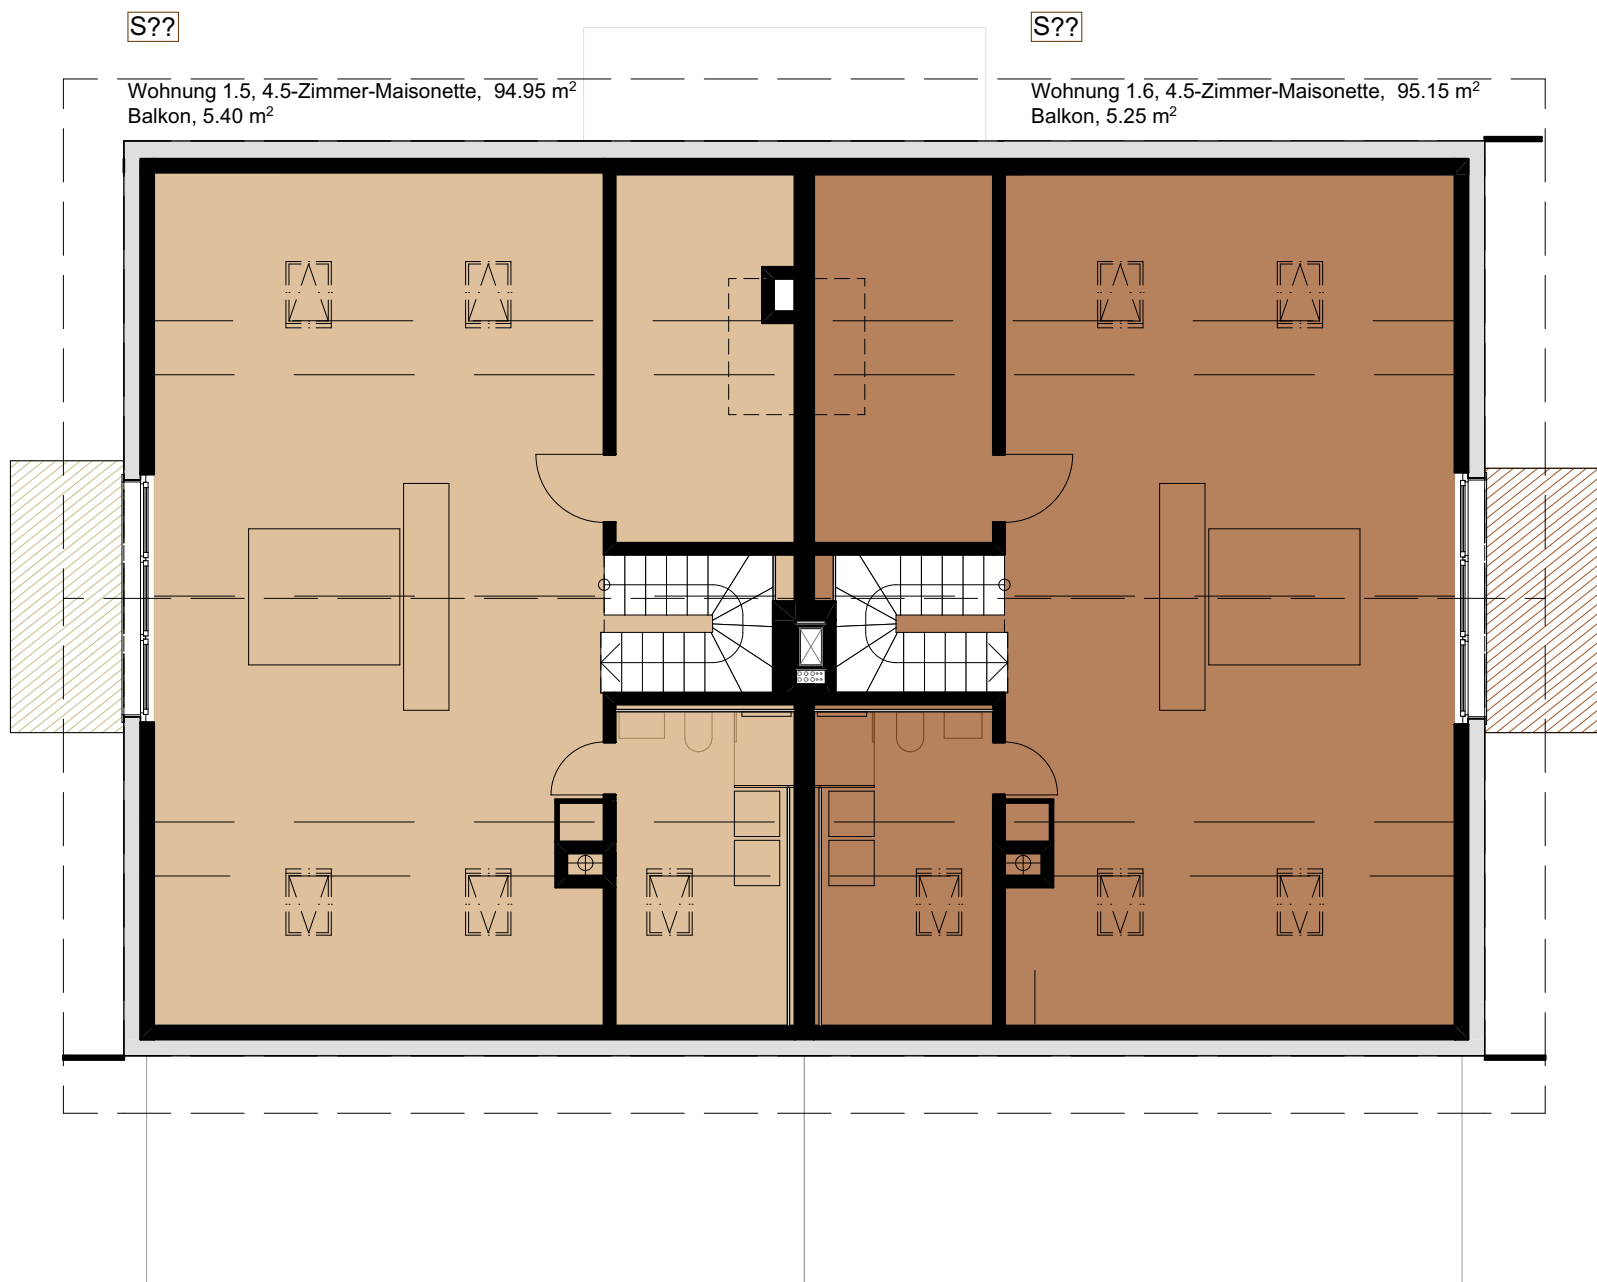


Plan Nr.	Plantitel				
32.2.1	Untergeschoss STWEG				
Maßstab	Plangröße	Gez. von	Datum	Rev. Datum	Rev. Nr.
1:100	630 x 594	RS	26.08.26	-	00
Projekt Nr.	Phase	Höhe			
A23355	Bauprojekt	MFH 1 ± 0.00 = EG = 588.30 m ü.M.			
		MFH 2 ± 0.00 = EG = 587.60 m ü.M.			
Bauvorhaben	Bauherr				
MFH Wäldi	Baukonsortium HSDC				
Dorfstrasse 2, 8564 Wäldi	Fürstenlandstrasse 51, 9500 Wil				
Projektverfasser					
DALLA CORTE					
— ARCHITECTS —					
Dalla Corte Architects GmbH Bahnhofstrasse 20A, 8272 Ermatingen +41 71 666 65 00 info@dallacorte.ch					

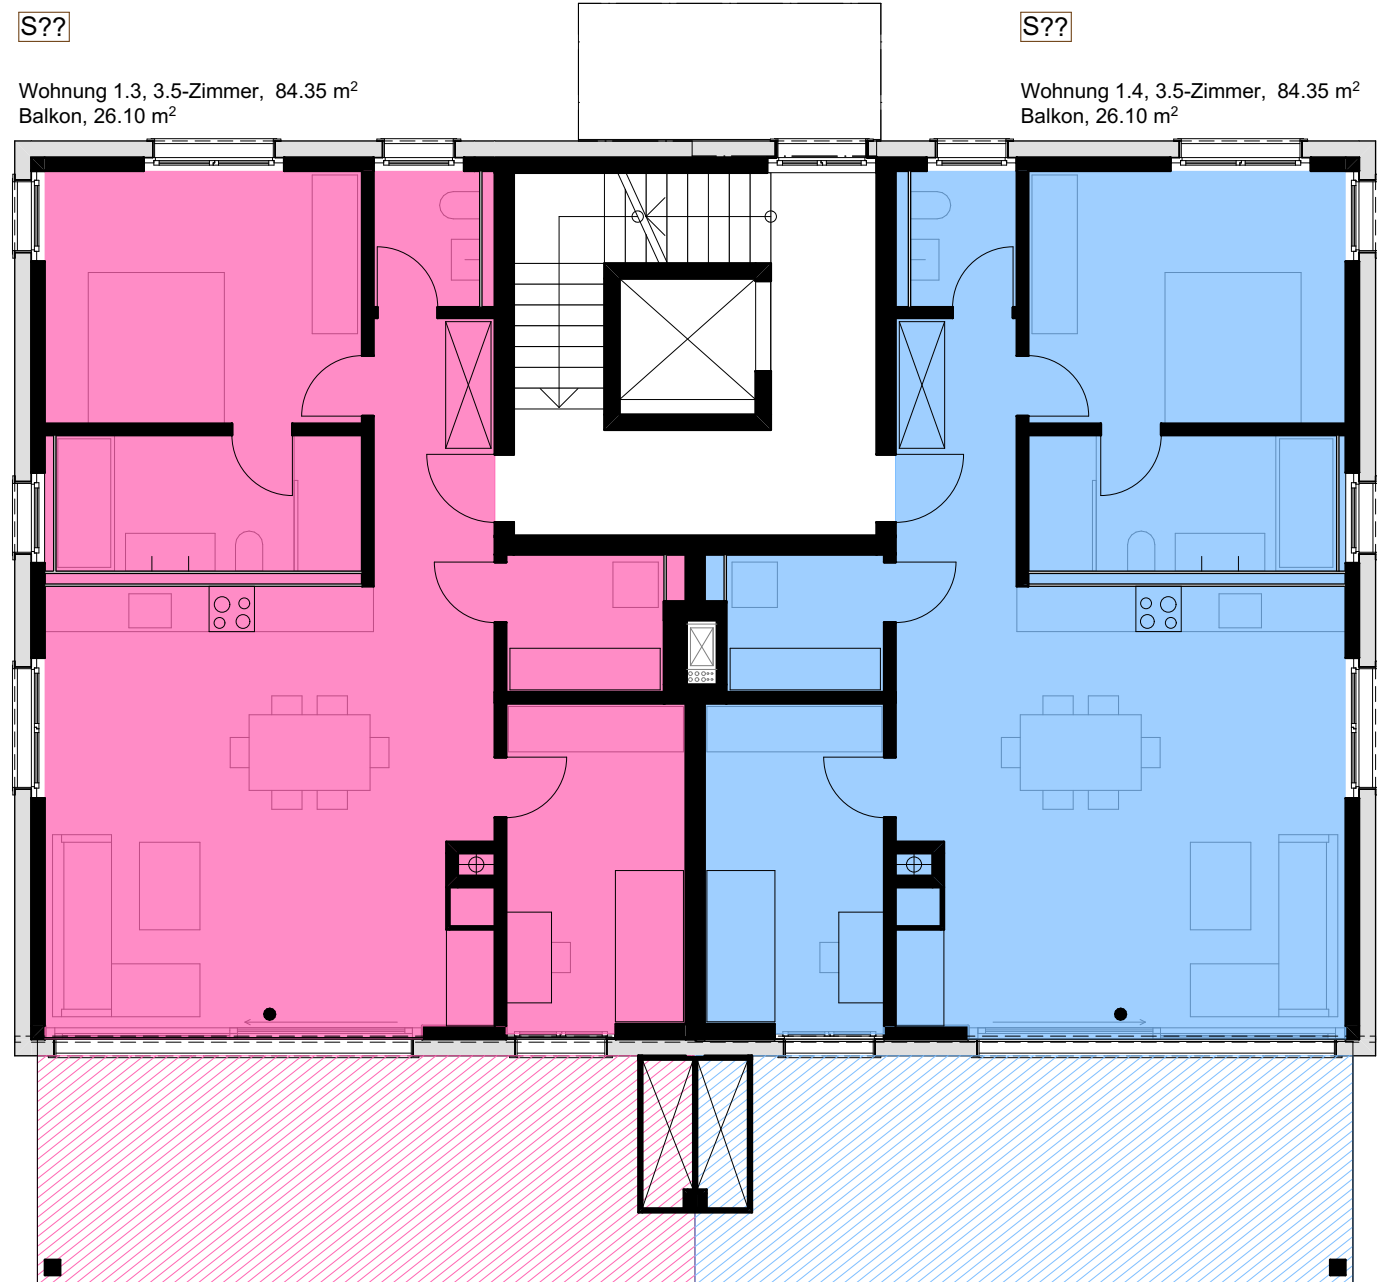


1. Obergeschoss

Dachgeschoss

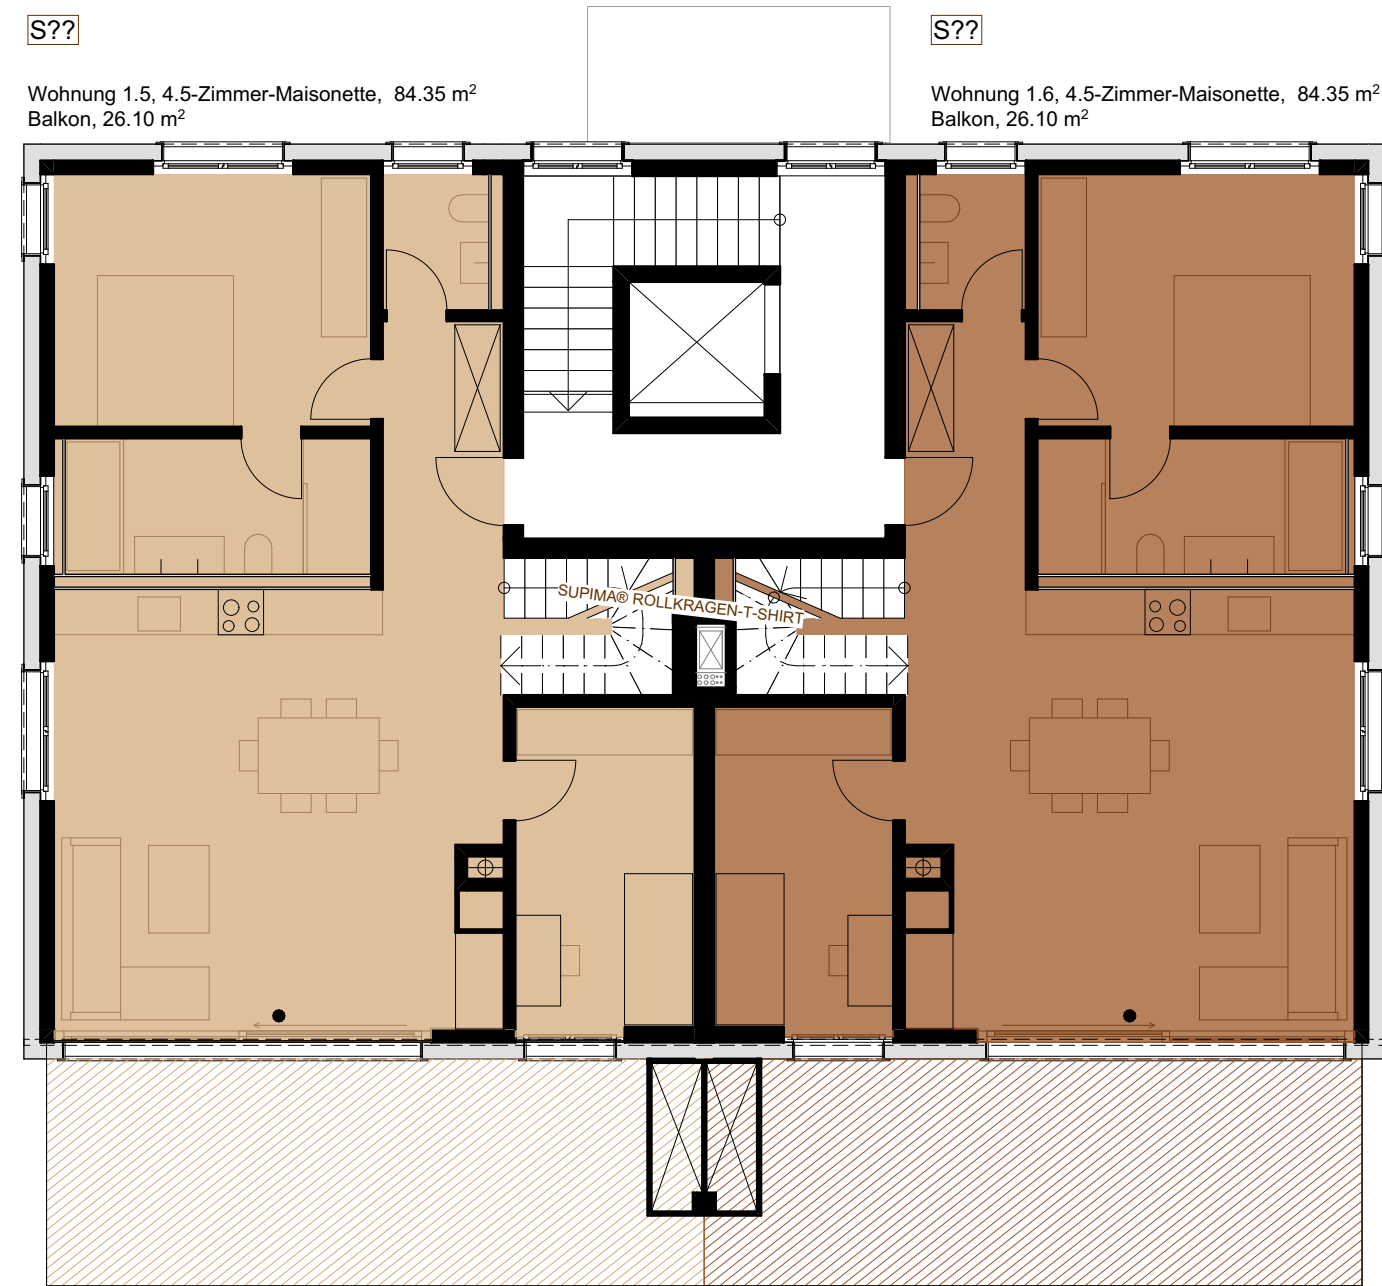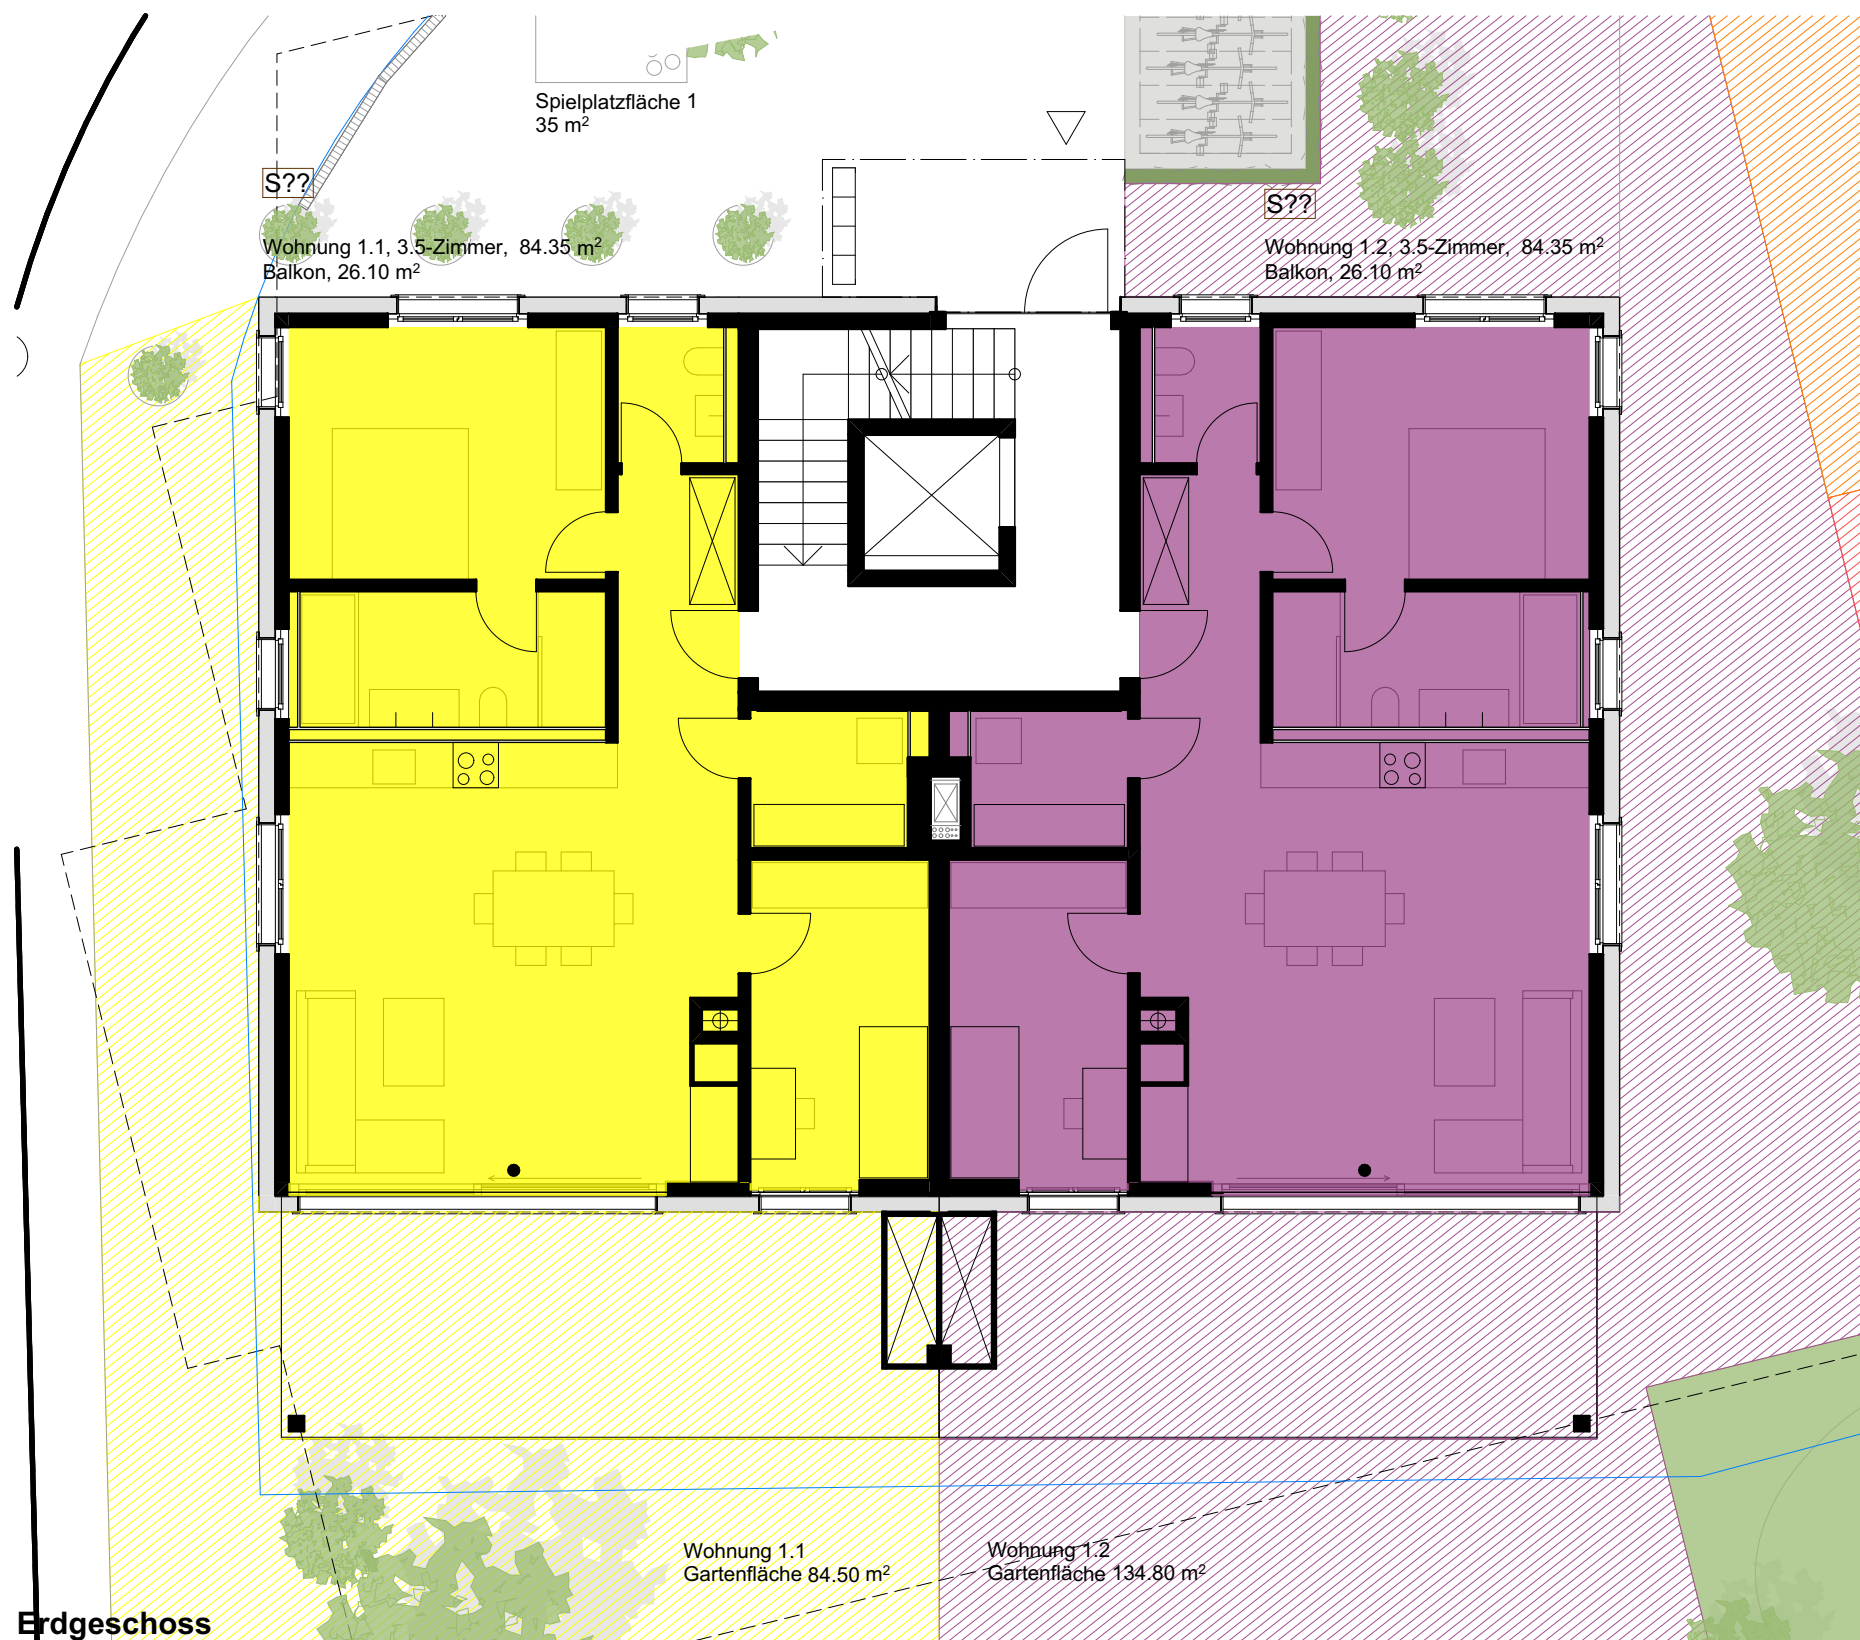

2. Obergeschoss

Plan Nr. 32.2.3	Plantitel Grundrisse MFH 1 STWEG	Gez. von RS	Datum 11.08.26	Rev. Datum -	Rev. Nr. 00
Massstab 1:100	Plangrösse 630 x 594	Projekt Nr. A23355	Phase Bauprojekt	Höhe MFH 1 ± 0.00 = EG = 588.30 m ü.M. MFH 2 ± 0.00 = EG = 587.60 m ü.M.	Bauherr Baukonsortium HSDC Fürstenlandstrasse 51, 9500 Wil
Bauvorhaben MFH Wäldi Dorfstrasse 2, 8564 Wäldi					
Projektverfasser DALLA CORTE ARCHITECTS					
Dalla Corte Architects GmbH Bahnhofstrasse 20A, 8272 Ermatingen +41 71 666 65 00 info@dallacorte.ch					

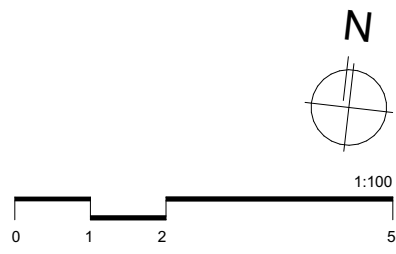

S??


Wohnung 2.3, 3.5-Zimmer, 95.05 m²
Balkon, 29.10 m²



S??

Wohnung 2.4, 3.5-Zimmer, 95.05 m²
Balkon, 29.10 m²


1. Obergeschoss

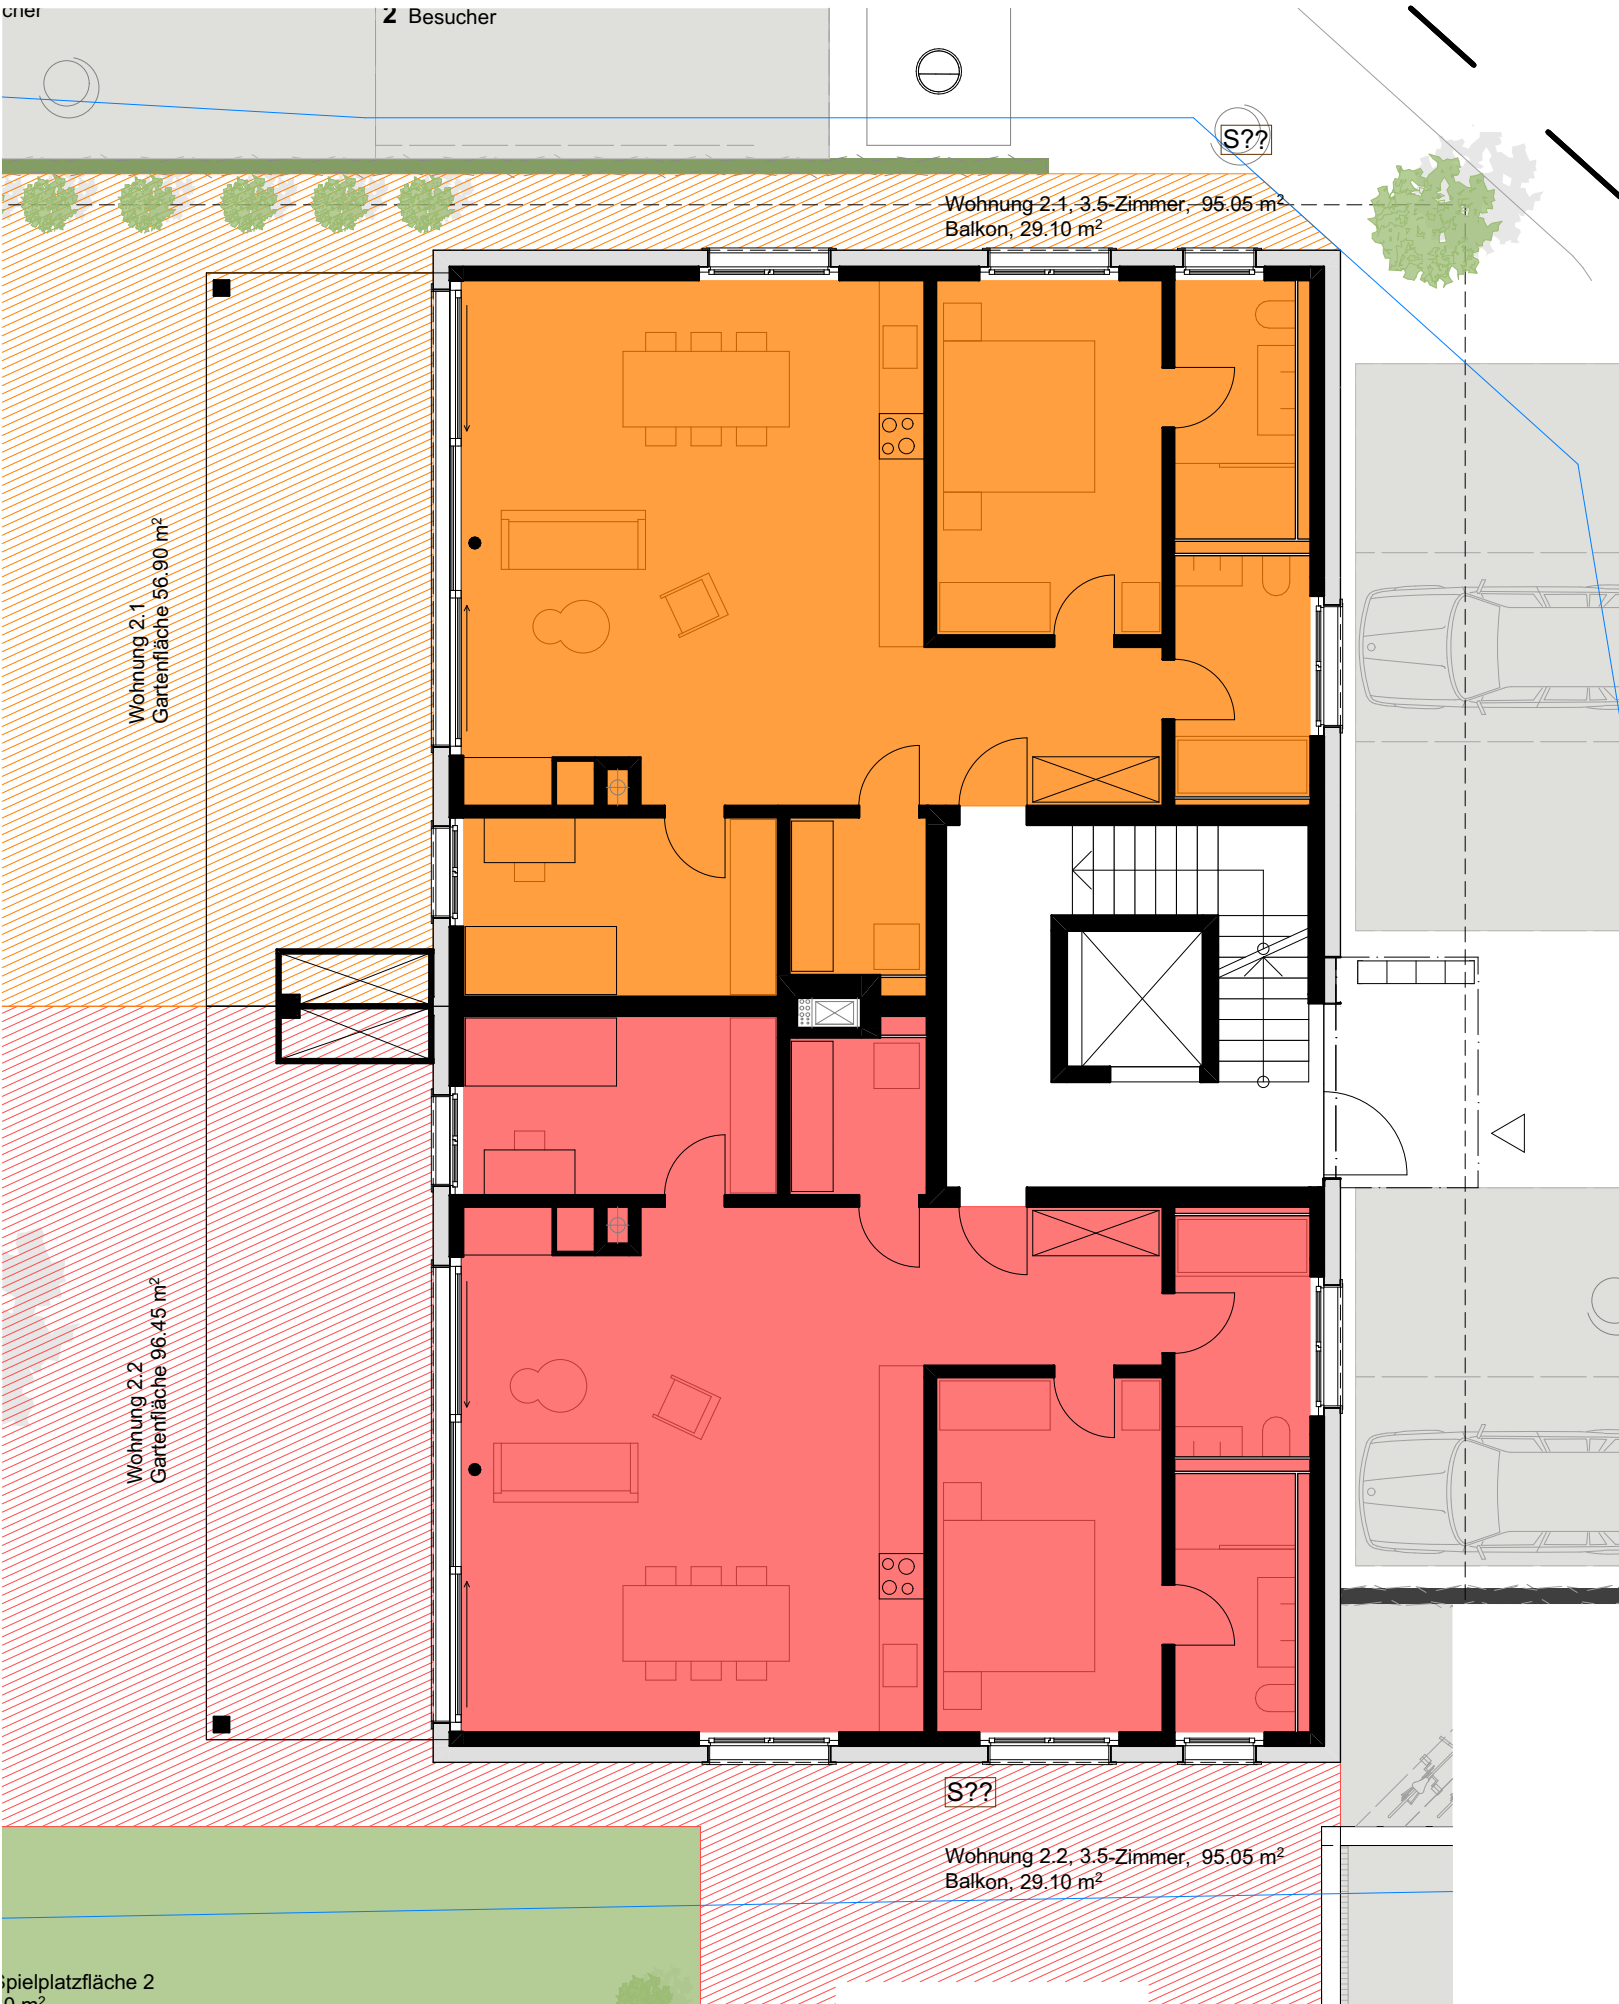

Erdgeschoss

S??

Wohnung 2.5, 4.5-Zimmer-Maisonette, 105.60 m²
Balkon, 5.75 m²

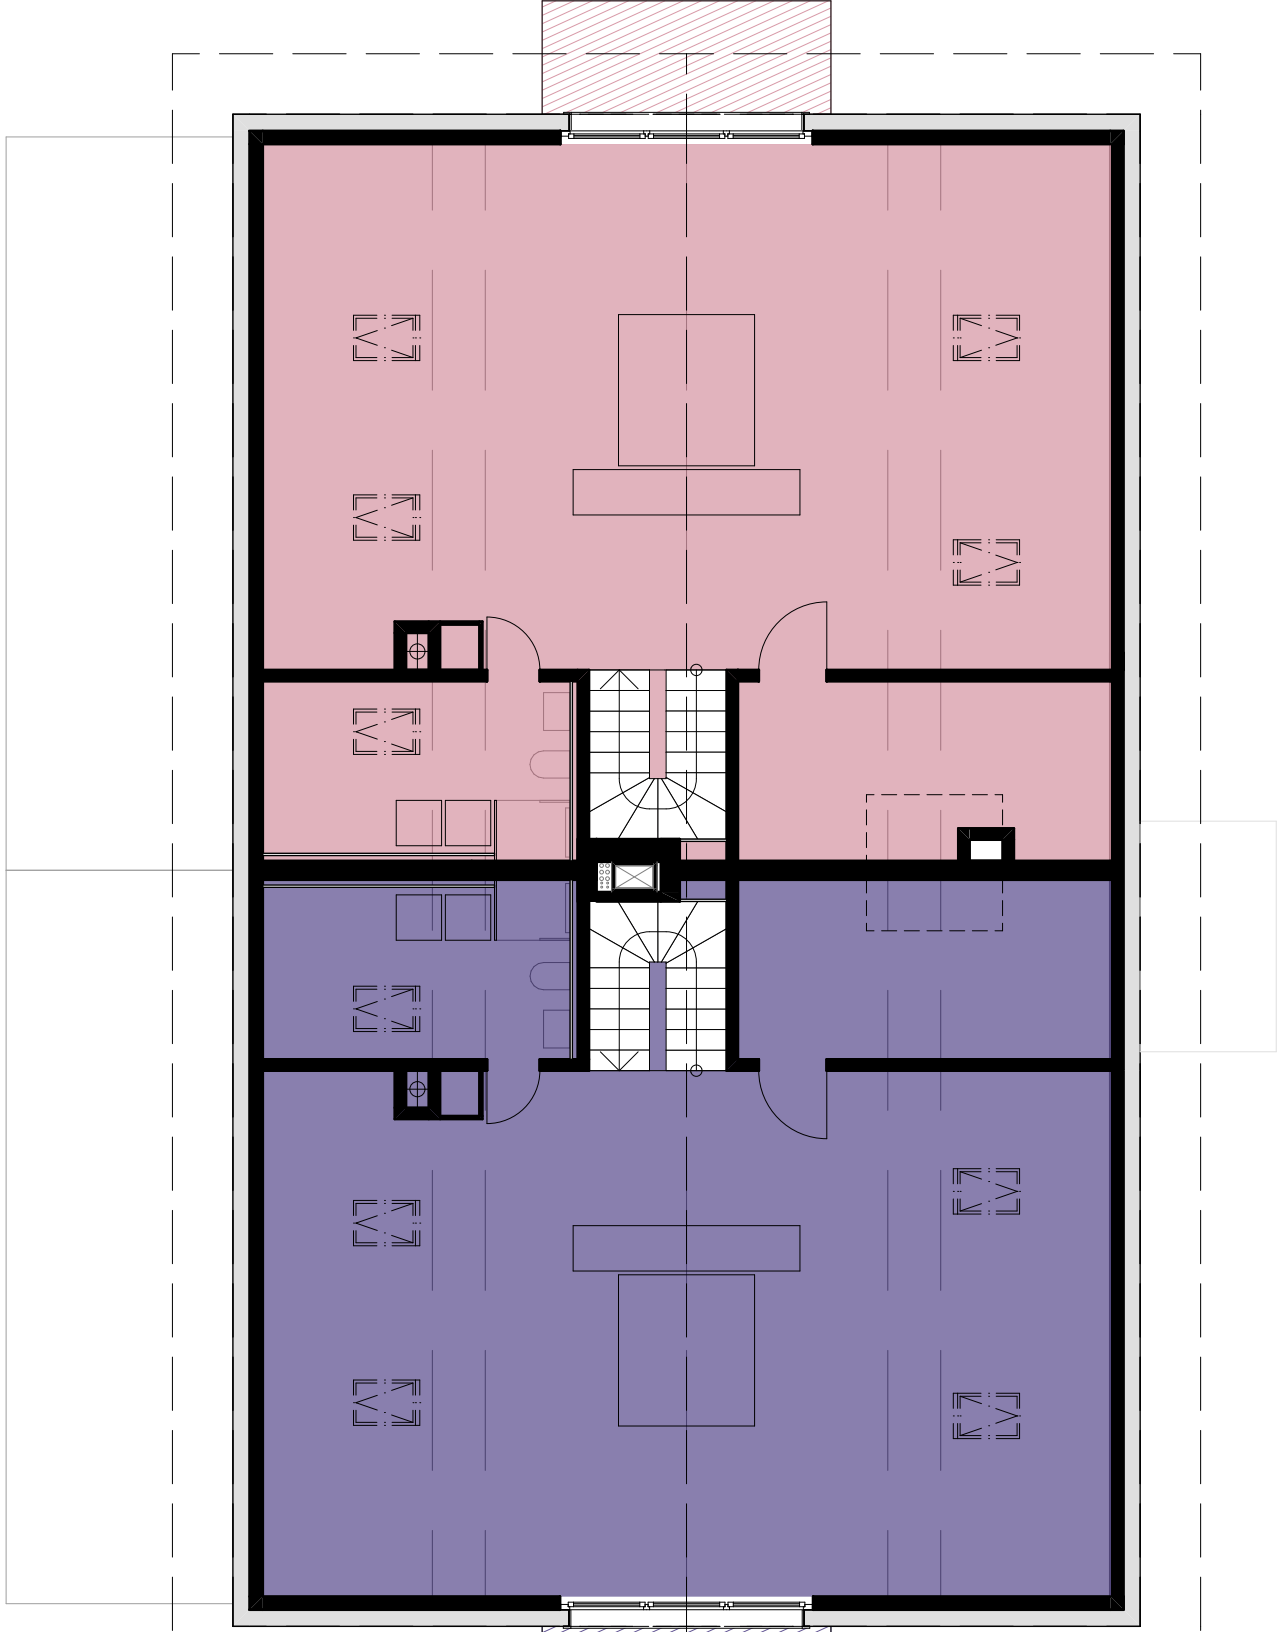

S??

Wohnung 2.6, 4.5-Zimmer-Maisonette, 105.85 m²
Balkon, 5.70 m²

Dachgeschoss

S??

Wohnung 2.5, 4.5-Zimmer-Maisonette, 95.05 m²
Balkon, 29.10 m²



S??

Wohnung 2.6, 4.5-Zimmer-Maisonette, 95.05 m²
Balkon, 29.10 m²

2. Obergeschoss

Plan Nr.	Plantitel				
32.2.4	Grundrisse MFH 2 STWEG				
Massstab	Plangrösse	Gez. von	Datum	Rev. Datum	Rev. Nr.
1:100	630 x 594	RS	11.08.26	-	00
Projekt Nr.	Phase	Höhe MFH 1 ± 0.00 = EG = 588.30 m ü.M. MFH 2 ± 0.00 = EG = 587.60 m ü.M. Bauherr Baukonsortium HSDC Fürstenlandstrasse 51, 9500 Wil			
A23355	Bauprojekt				
Bauvorhaben					
MFH Wäldi					
Dorfstrasse 2, 8564 Wäldi					
Projektverfasser					
DALLA CORTE — ARCHITECTS —					
Dalla Corte Architects GmbH Bahnhofstrasse 20A, 8272 Ermatingen +41 71 666 65 00 info@dallacorte.ch					